


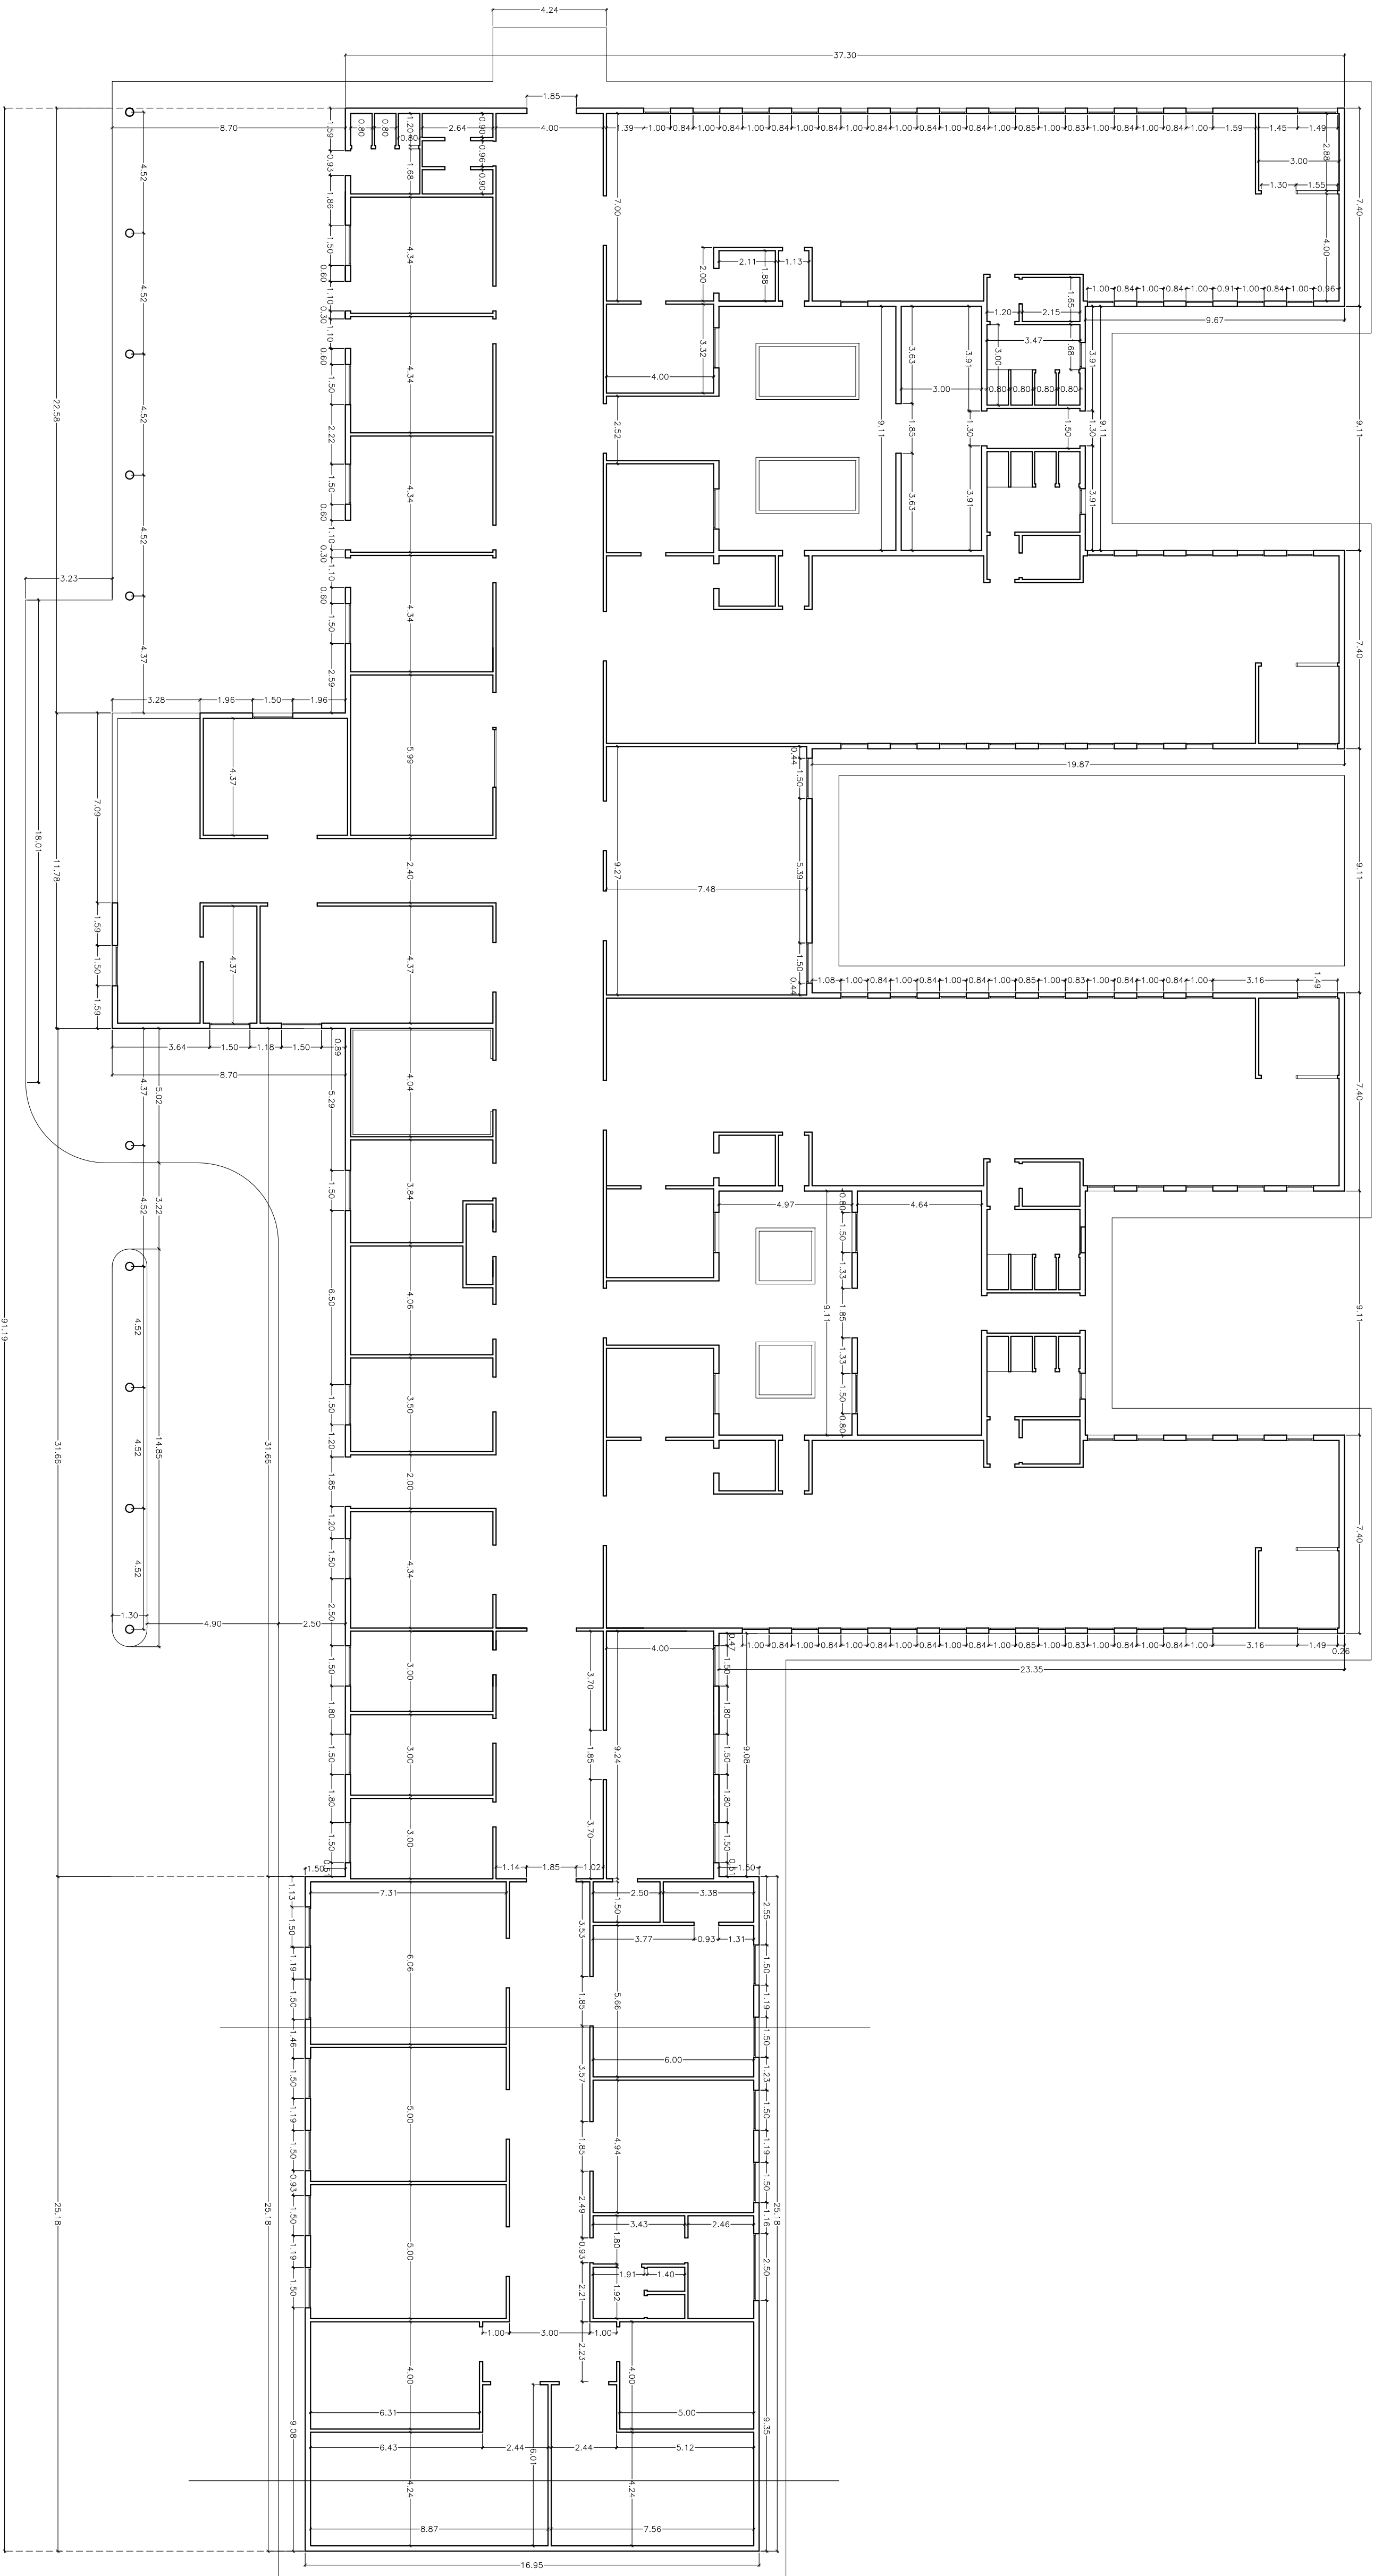

PLANO DIBUJADO CON: AUTOCAD V 2008 — LICENCIA: 334 — 50654118

HOSPITAL
NGANDANUKA
REPÚBLICA DEMOCRÁTICA DEL CONGO

FECHA

EL ARQUITECTO

MAYO 2015

ESDE ARQUITECTURA S.L.P.
JOSE MANUEL SUAREZ DIAZ

ESCALA

PROJET DITUNCA

1/150



PLANTA COTAS

3