
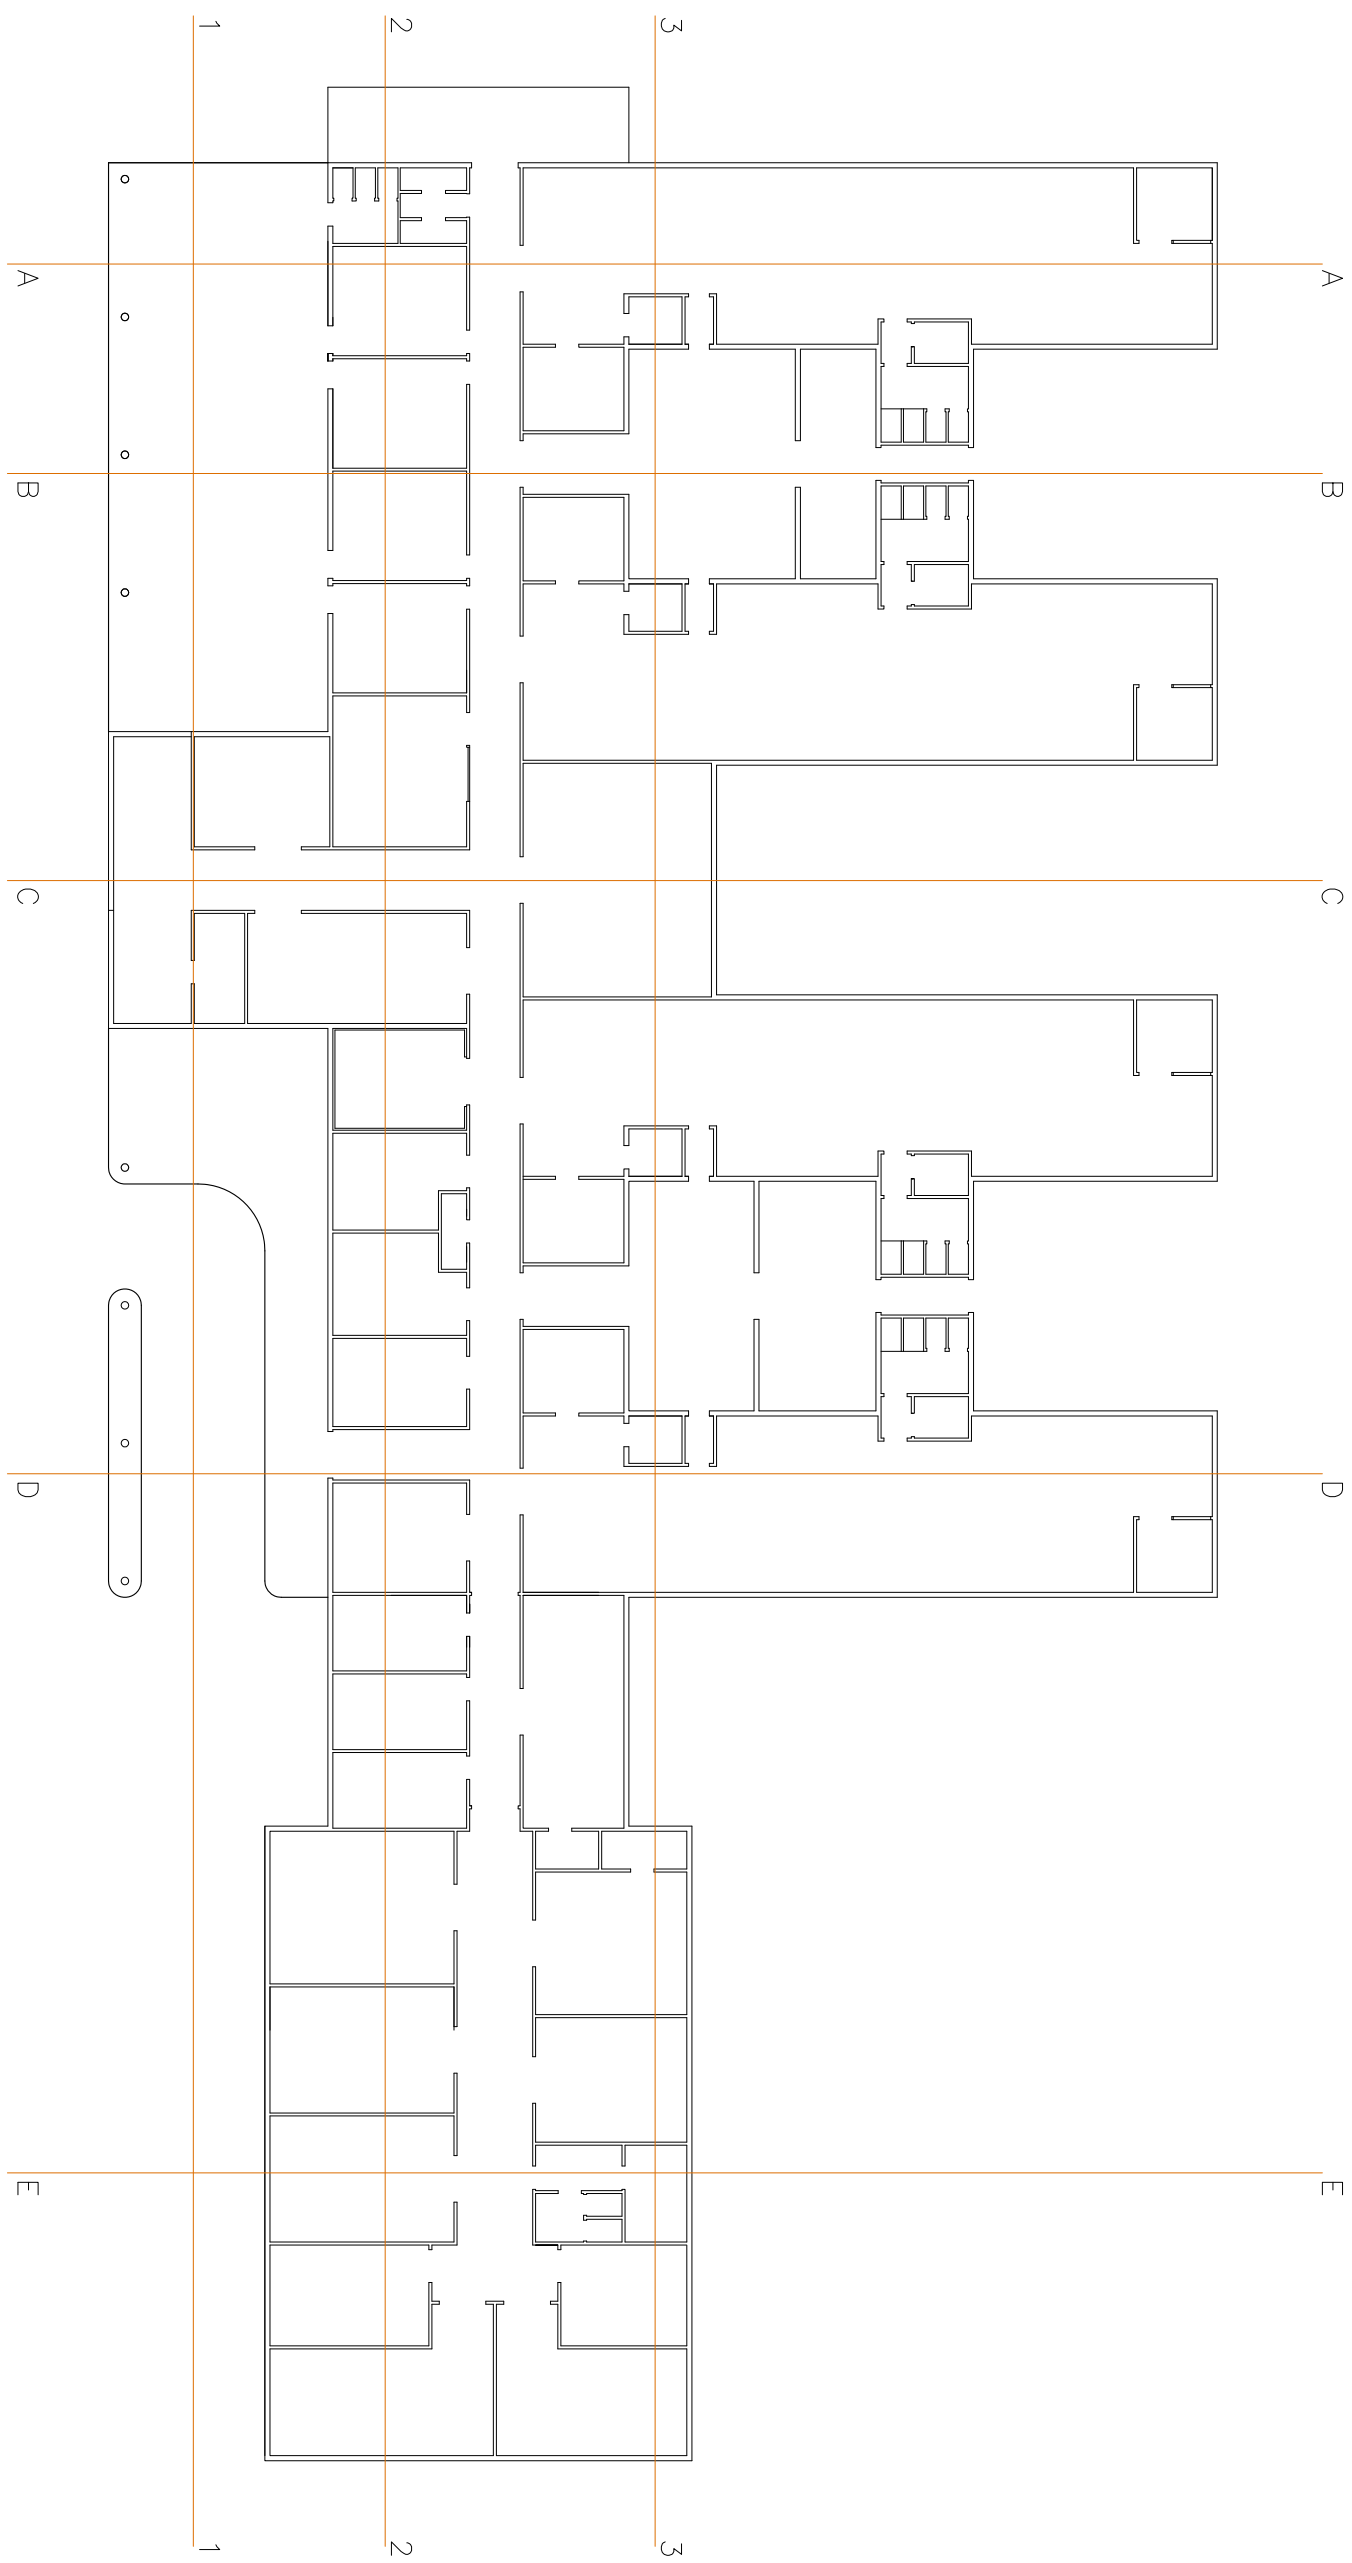
 
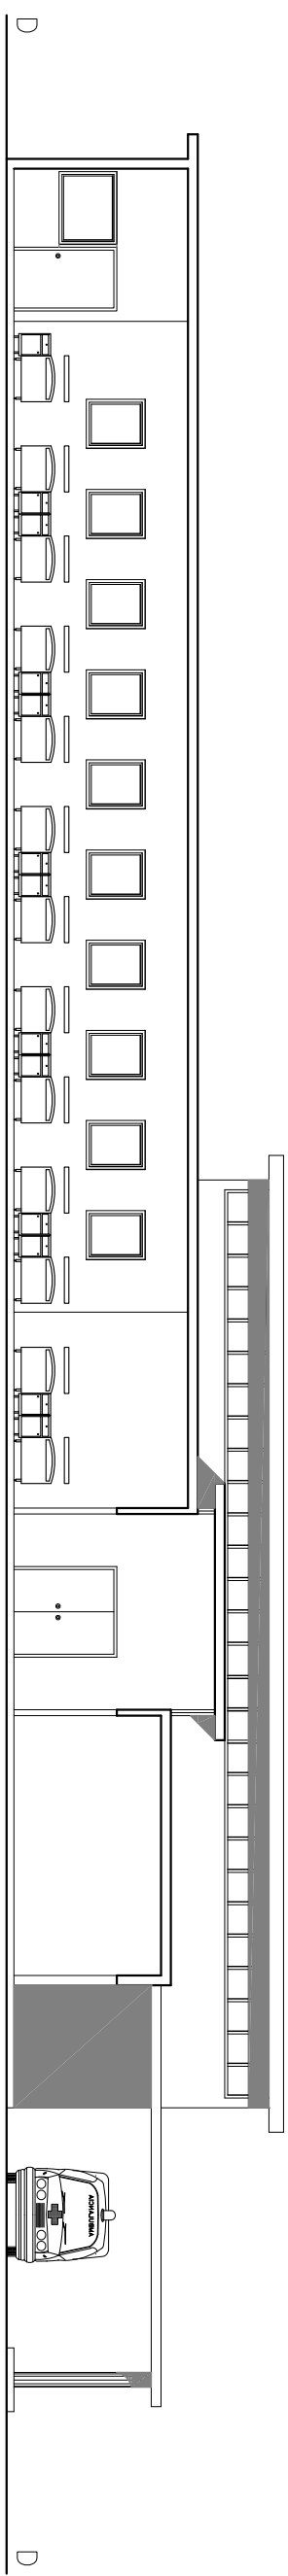
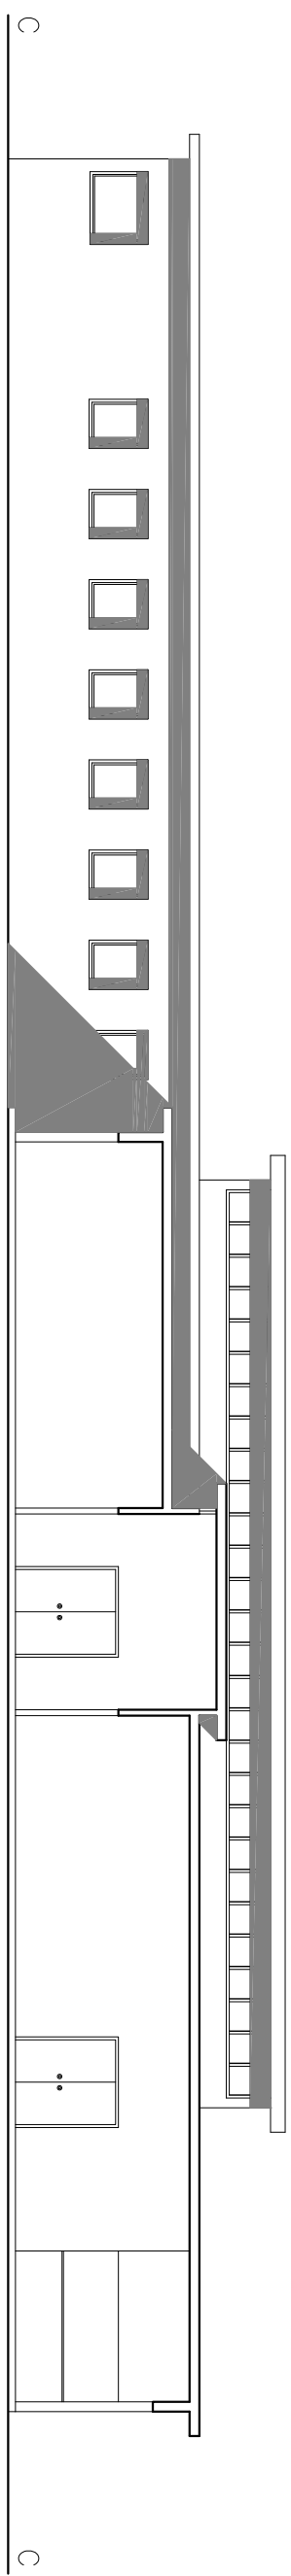
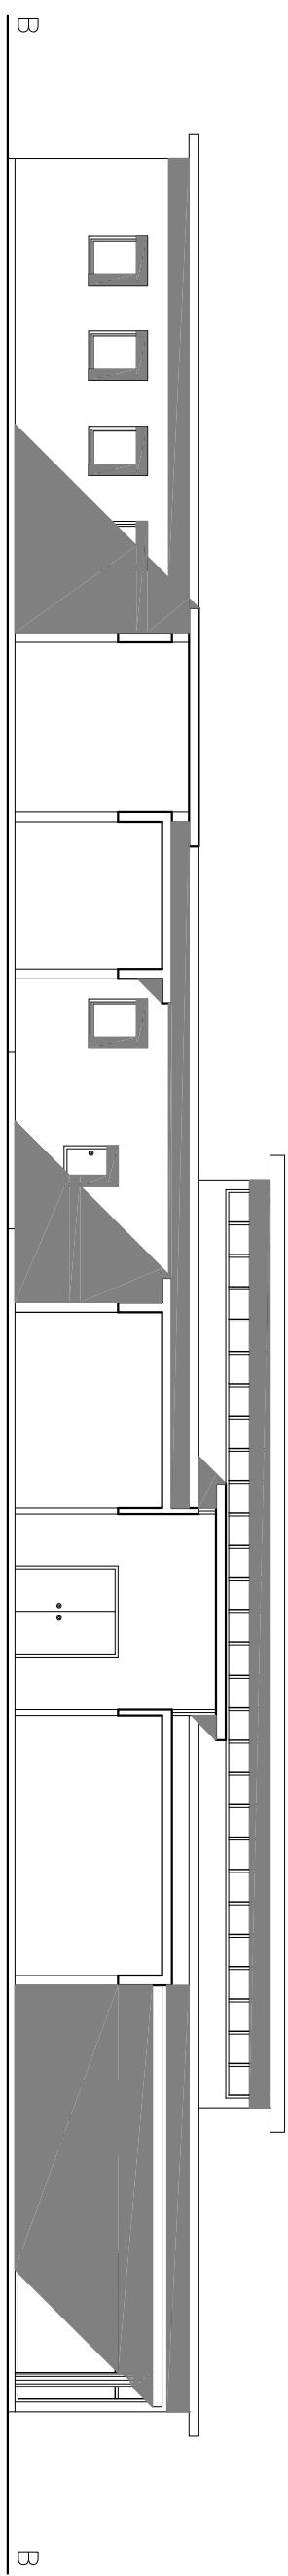
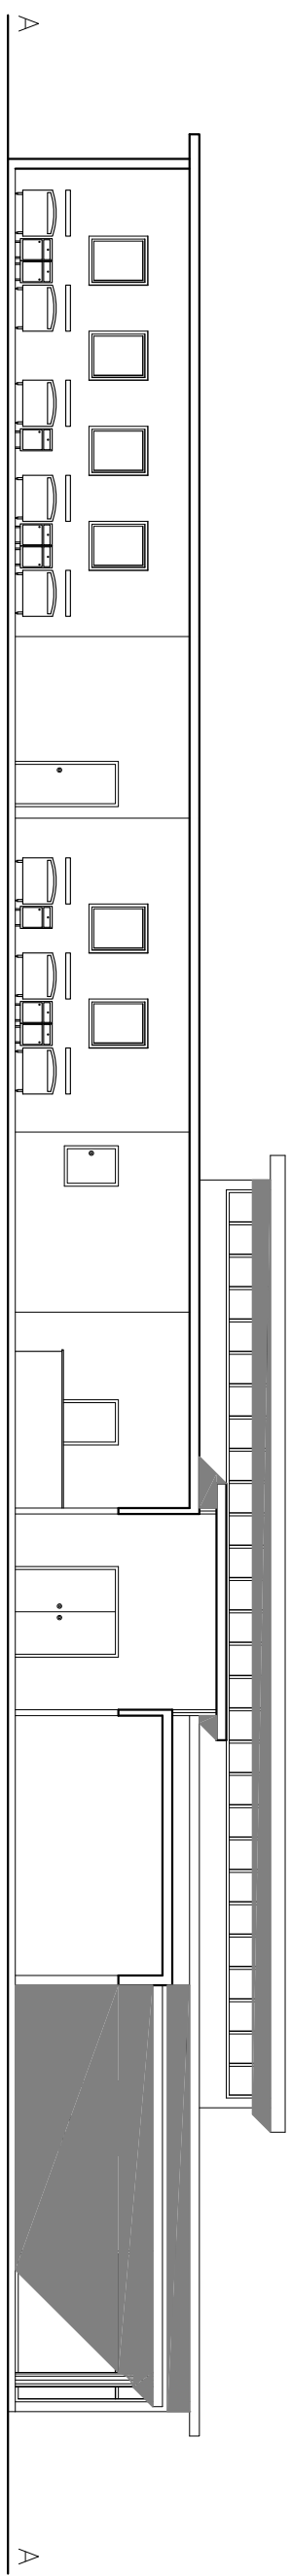
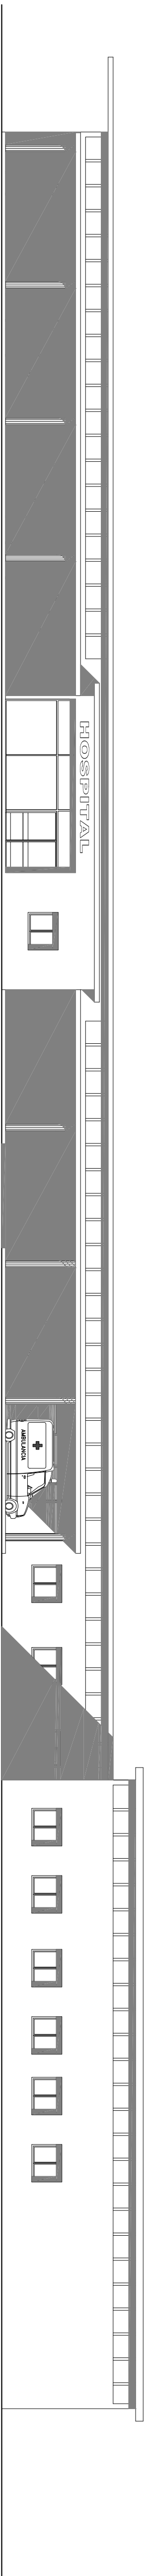


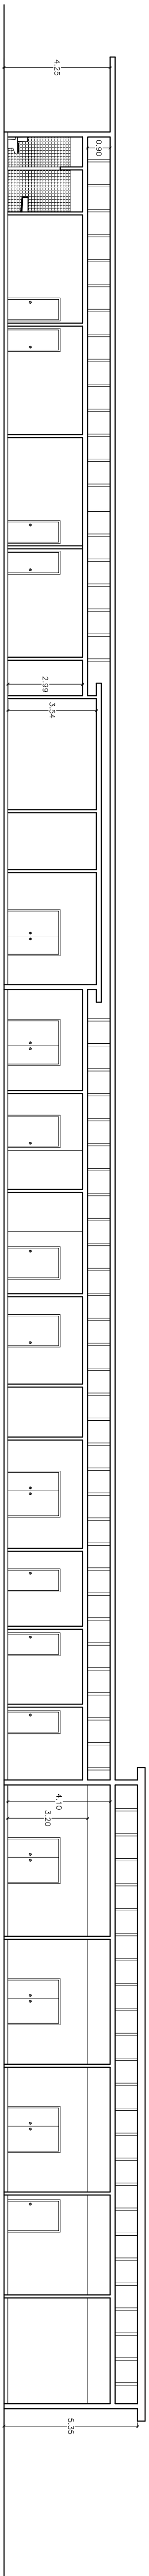

PLANO DIBUJADO CON: AUTOCAD V 2008 - LICENCIA: 334 - 50654118

HOSPITAL
NGANDANUKA
REPÚBLICA DEMOCRÁTICA DEL CONGO

LA PROPIEDAD EL ARQUITECTO

FECHA MAYO 2015
ESCALA 1/150

PROYECTO DITUNGA

ESQUEMA DE ARQUITECTURA S.L.P.
JOSE MANUEL SUAREZ DIAZ

4

ALZADOS Y SECCIONES