


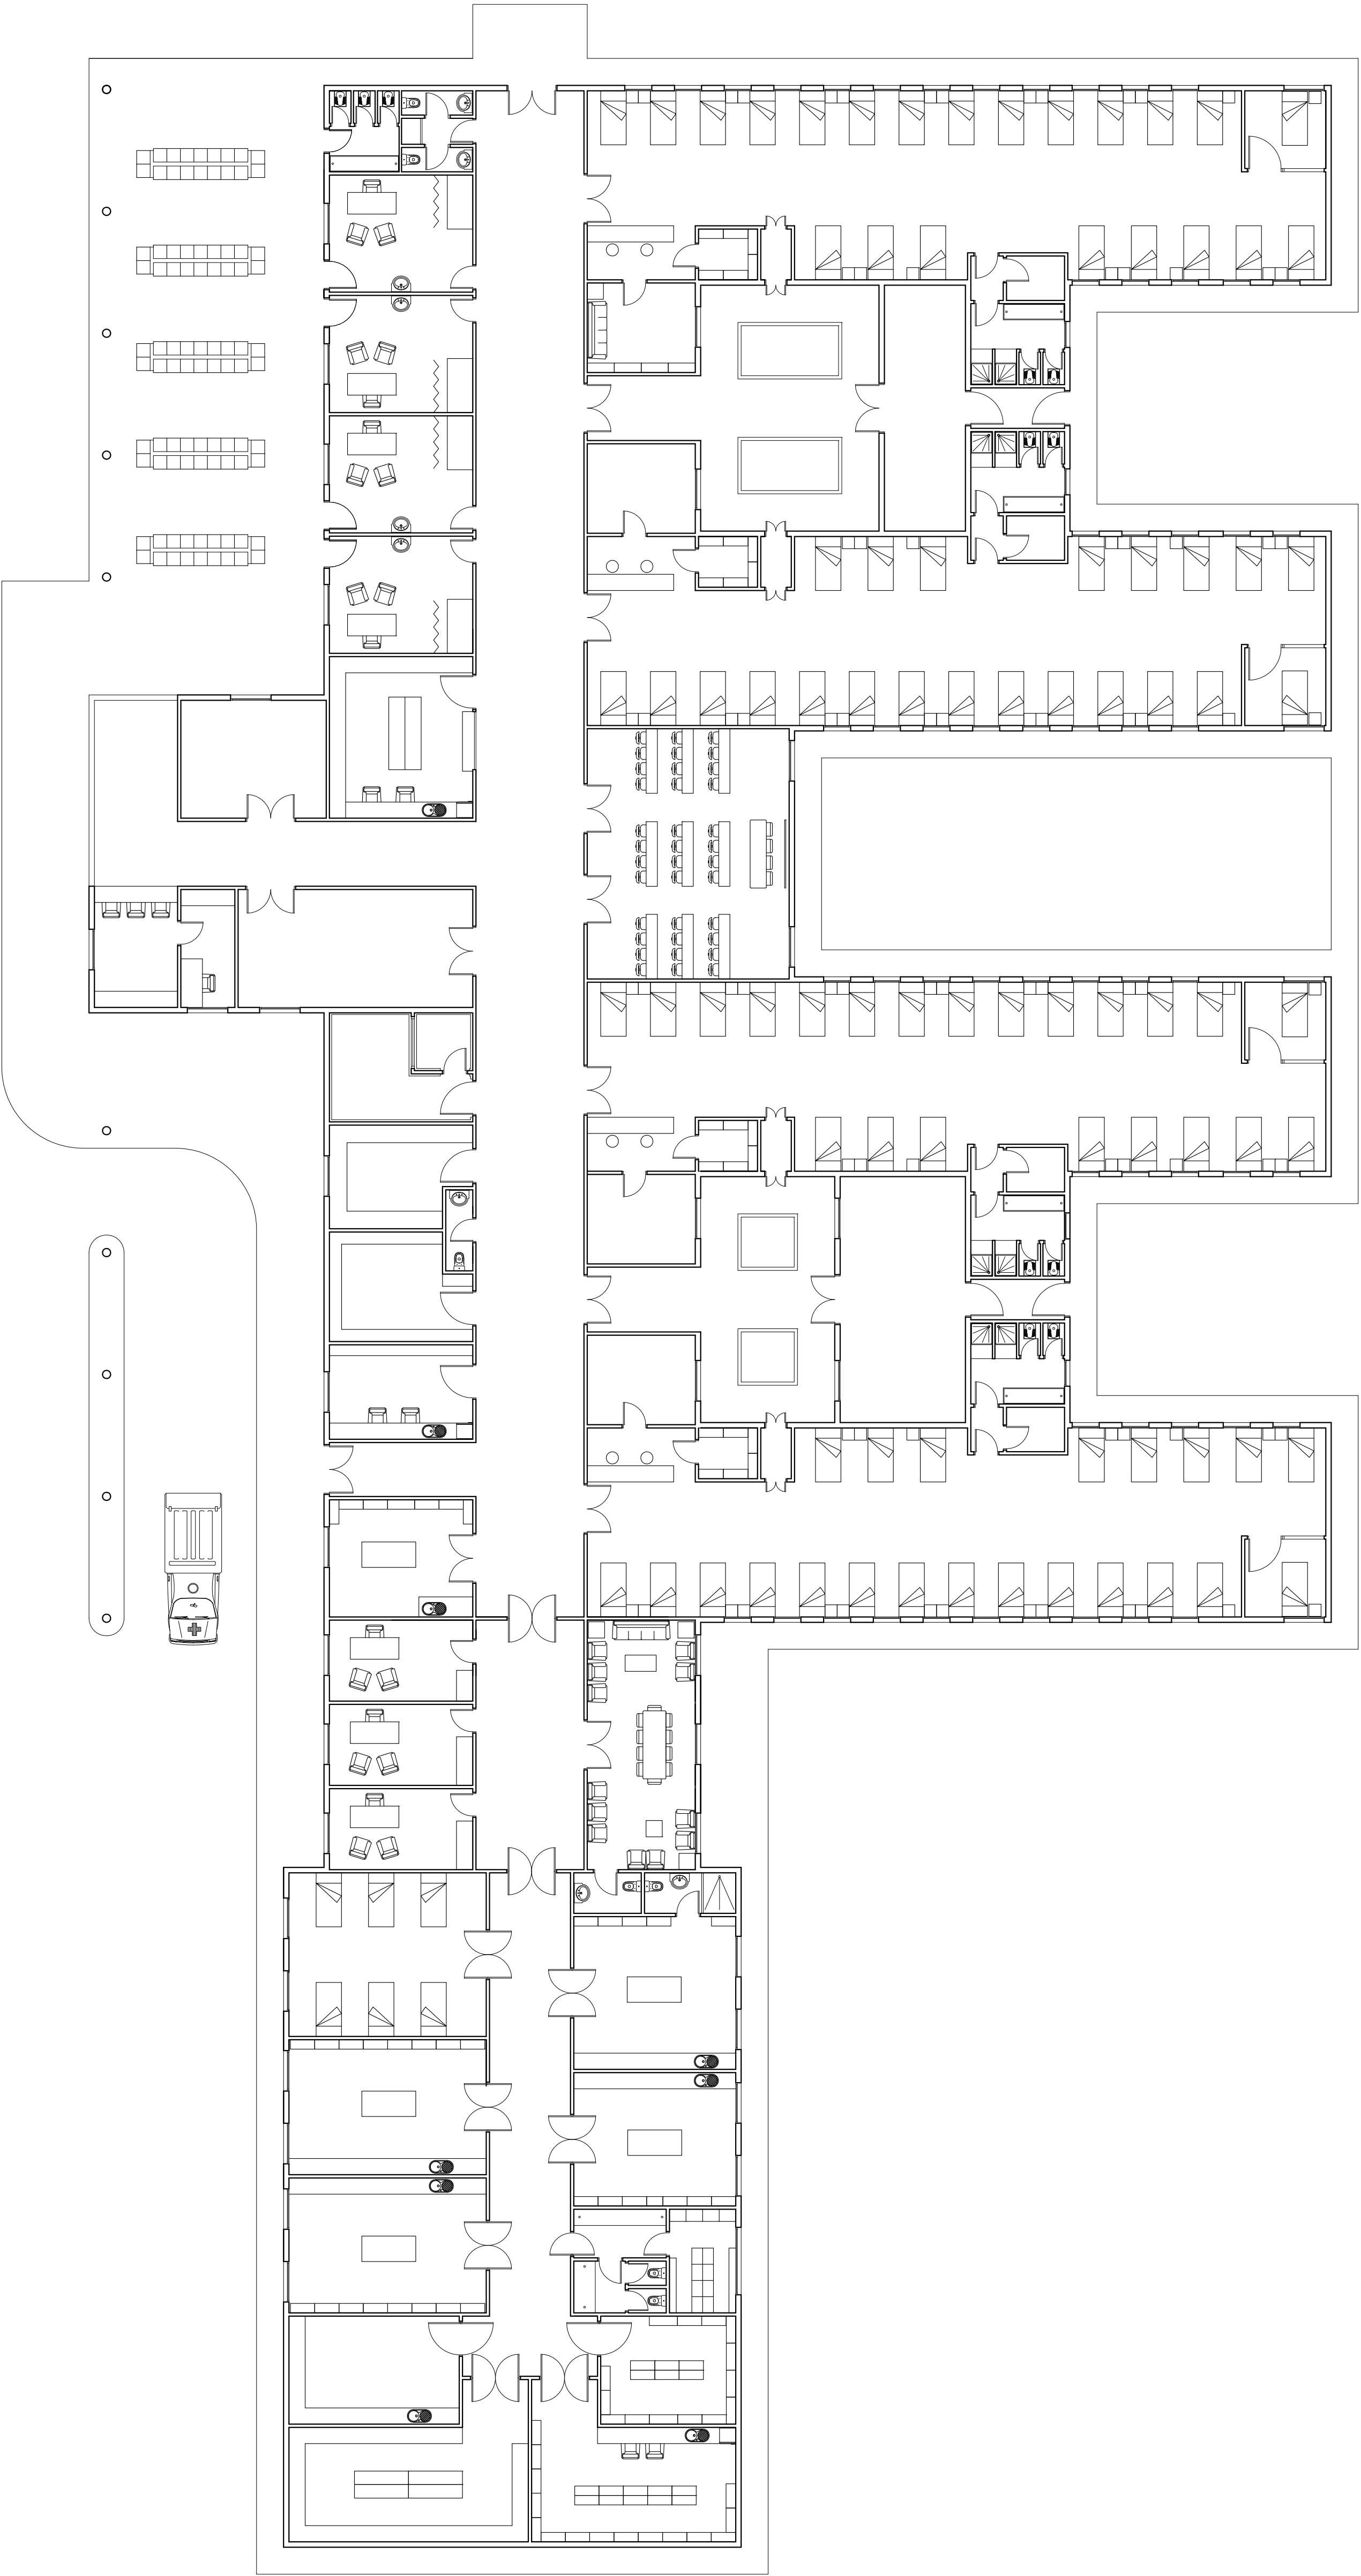

PLANO DIBUJADO CON: AUTOCAD V 2008 — LICENCIA: 334 — 50654118

HOSPITAL
NGANDANIKA
REPÚBLICA DEMOCRÁTICA DEL CONGO

FECHA

LA PROPIEDAD

EL ARQUITECTO

MAYO 2015

ESCALA

PROJET DITUNGA

ESIEDE ARCHITECTURE S.L.P.
JOSE MANUEL SUAREZ DIAZ

1/150

0 1.5 3 4.5 6 7.5 15

2

PLANTA AMUEBLAMIENTO